


PLANTA BAIXA 4º PVTO
ESCALA: 1/250

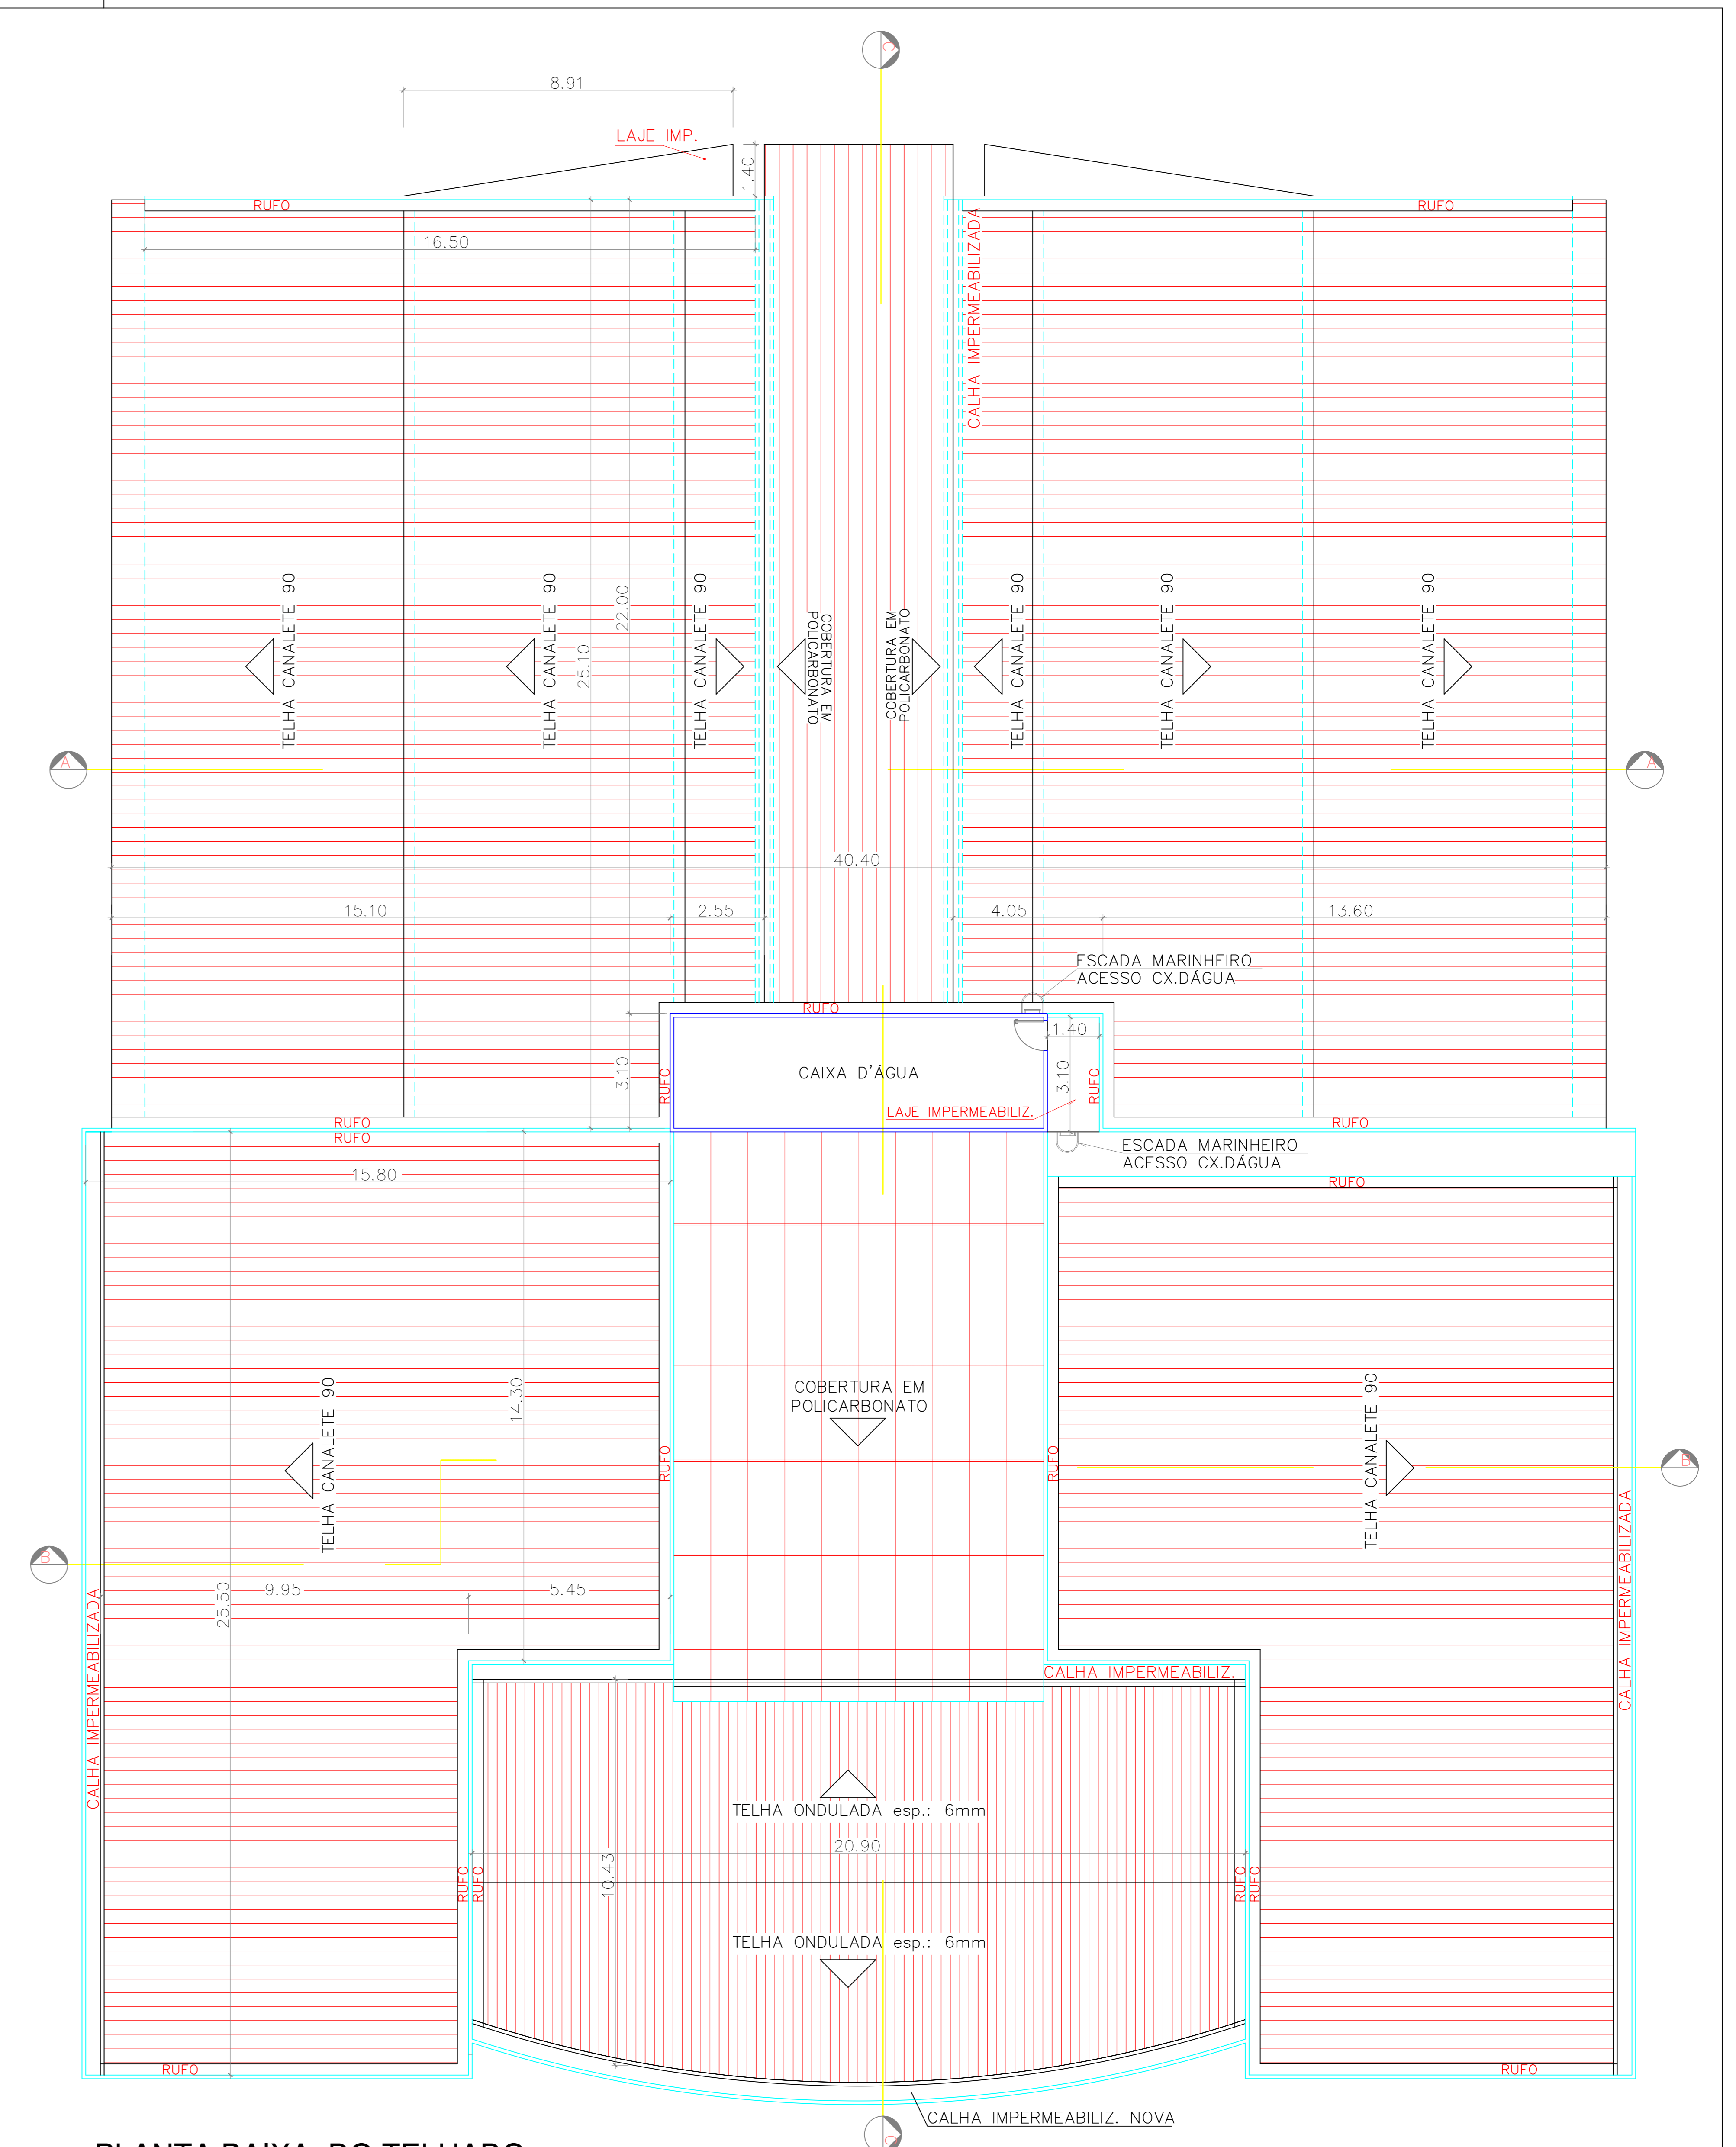

PLANTA BAIXA DO TELHADO
ESCALA: 1/250

LEGENDA

- SUBSTITUIR
- RECUPERAR



INSTITUTO DE DEFESA AGROPECUÁRIA
E FLORESTAL DO ESPÍRITO SANTO

PROJETO: ESCRITÓRIO CENTRAL DO IDAF - OBRA DE RECUPERAÇÃO

AUTOR: Eng.ª Civil
JOSIANA MARIA CERUTTI

DATA: 03/2018

FOLHA: 05/08

ESCALA: indicada

CREA: RJ-2002101245/D
ES-20070880