


VISTA 02
ESCALA: 1/250



VISTA 03
ESCALA: 1/250

LEGENDA	
■	SUBSTITUIR
■	RECUPERAR

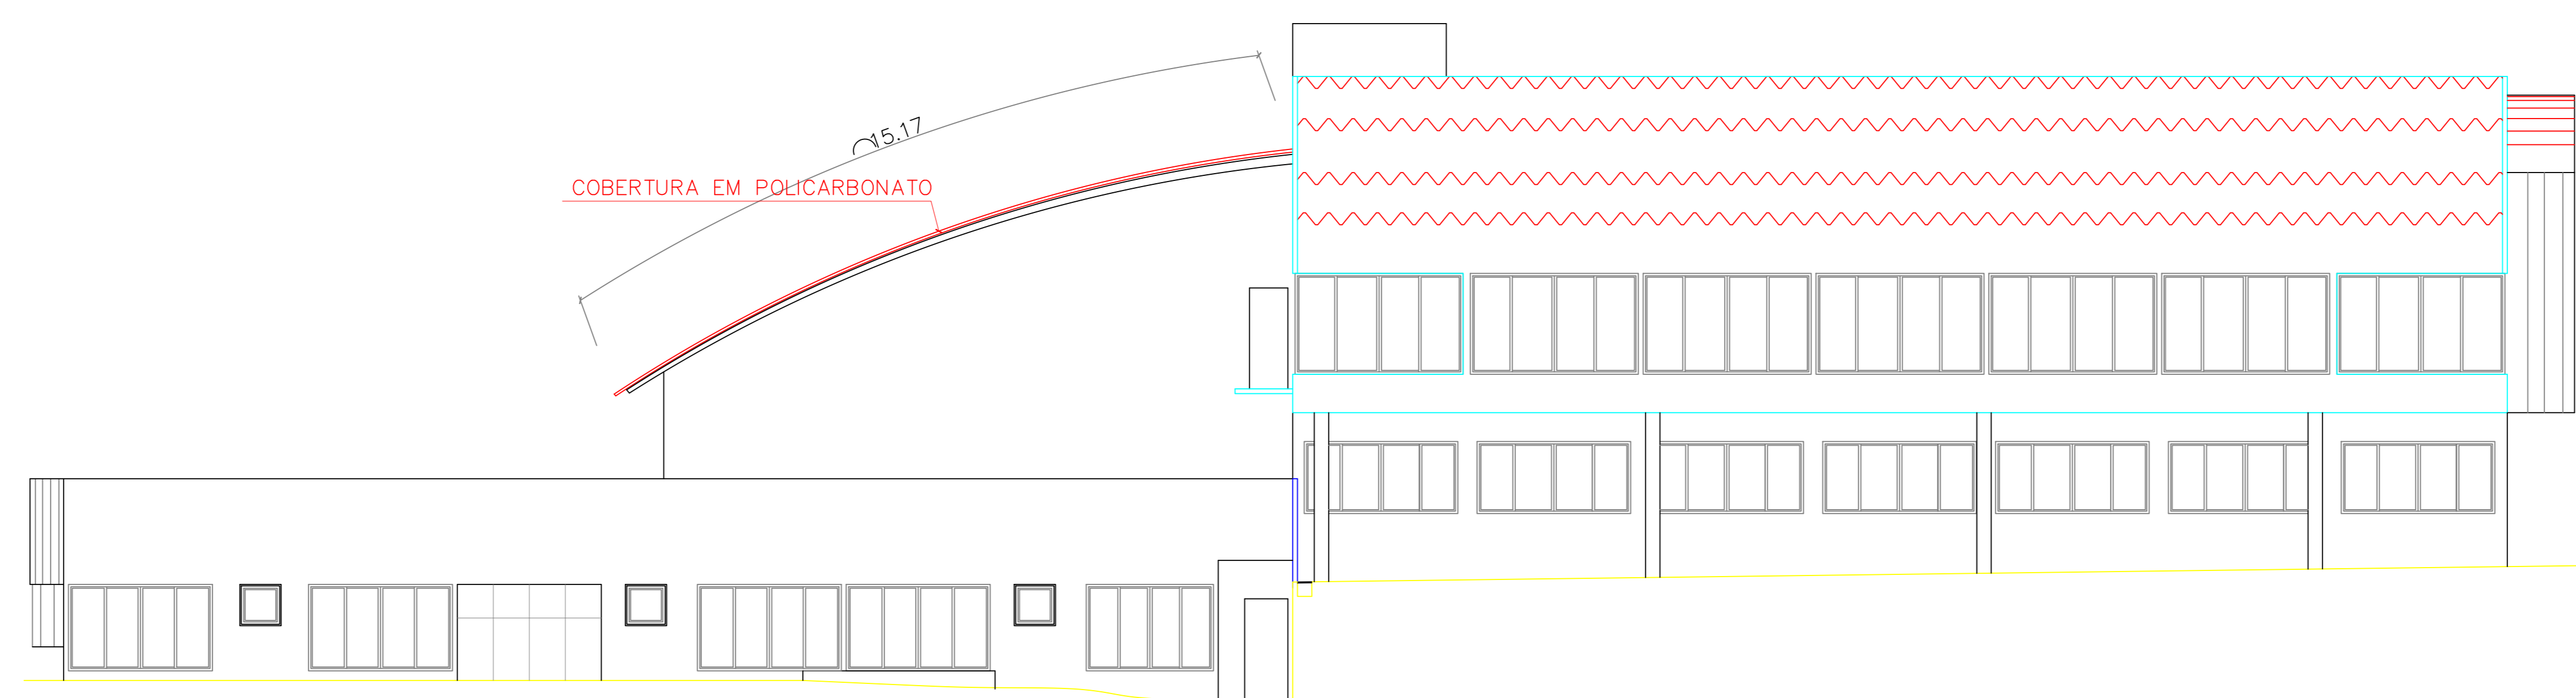

INSTITUTO DE DEFESA AGROPECUÁRIA
E FLORESTAL DO ESPÍRITO SANTO

PROJETO: ESCRITÓRIO CENTRAL DO IDAF - OBRA DE RECUPERAÇÃO

AUTOR: Eng.ª Civil
JOSIANA MARIA CERUTTI

DATA:	03/2018
FOLHA:	08/08
ESCALA:	indicada
CREA:	RJ-2002101245/D ES-20070880