



FACHADA
ESCALA 1:50

LEGENDA	
■	EXISTENTE
■	DEMOLIR
■	CONSTRUIR

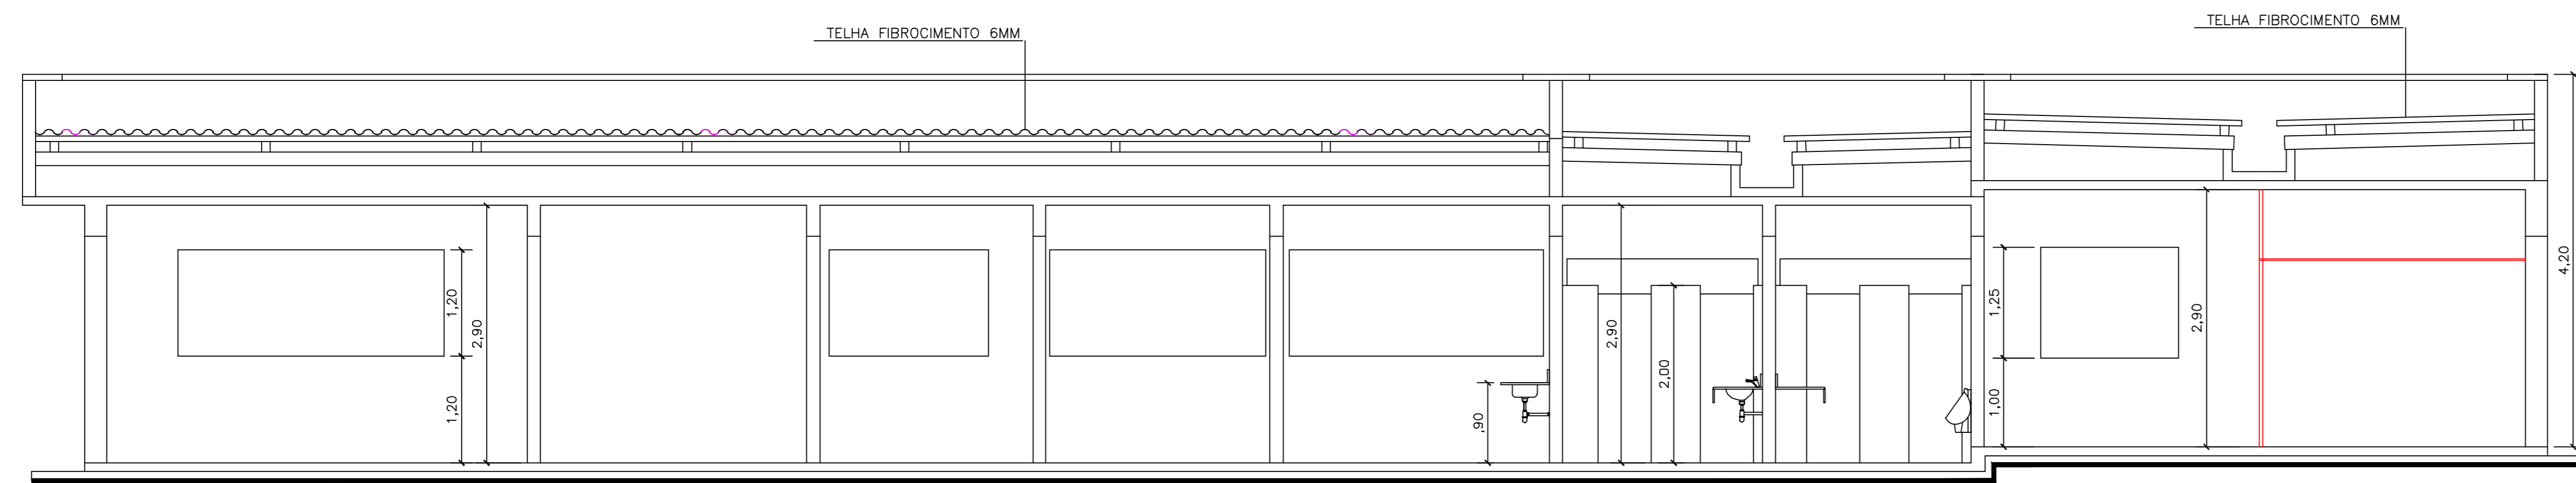

CORTE AA
ESCALA 1:50

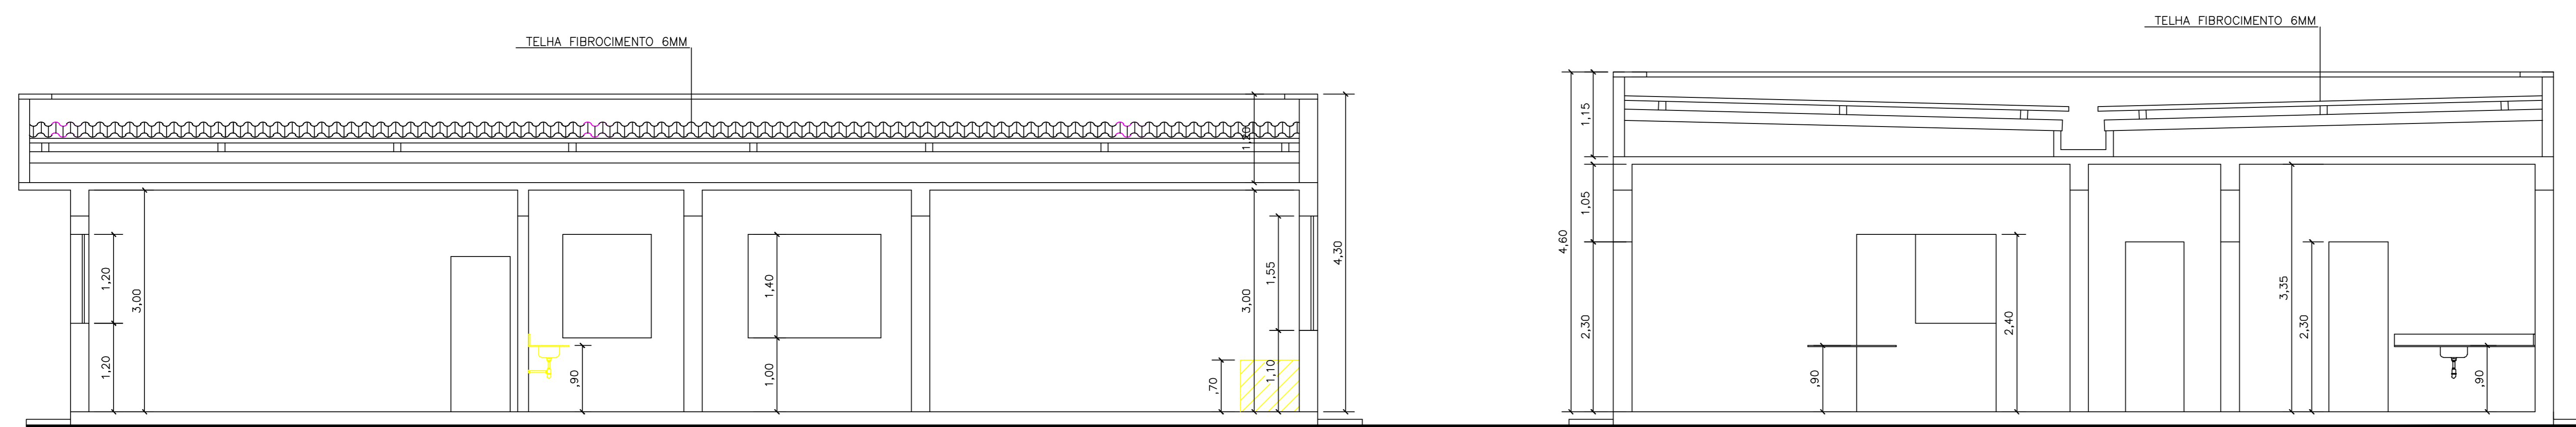

CORTE BB
ESCALA 1:50

OPES

COR	Nº	ESP.
1	7	0.30
2	7	0.80
3	7	0.50
4	7	0.40
5	7	0.60
6	7	0.10
7	7	0.20
8	7	0.10
10	10	0.30
50	50	0.20
114	114	0.20
140	140	0.20
231	231	0.20
251	251	0.20
252	252	0.20
253	253	0.20
254	254	0.20

DEMAIS CORES:
0.10 - COR 7

05			
04			
03			
02			
01			
Nº	DESCRIÇÃO	RESP.	DATA

REVISÃO

IDAF GOVERNO DO ESTADO DO ESPÍRITO SANTO
SECRETARIA DE ESTADO DA AGRICULTURA, ABASTECIMENTO,
AQUICULTURA E PESCA - S E A G
INSTITUTO DE DEFESA AGROPECUÁRIA E FLORESTAL
DO ESPÍRITO SANTO - I D A F
DEPARTAMENTO DE ADMINISTRAÇÃO E RECURSOS HUMANOS
SETOR DE ENGENHARIA

TÍTULO:
REFORMA DA ADMINISTRAÇÃO E DOS LABORATÓRIOS DE AIE E RAIVA DO
DEPARTAMENTO DE DIAGNÓSTICO LABORATORIAL DO IDAF

LOCAL:
Rod. Governador José Henrique Sette, S/N, Tucum, Cariacica/ES
Fazenda Santana

PROPRIETÁRIO: IDAF	TIPO: ARQUITETURA
REPRESENTANTE LEGAL: Diretor Presidente	ETAPA:
AUTOR DO PROJETO: Josiana Maria Cerutti	CREA: RJ-2002101245/O ES-20070880
CO-AUTOR DO PROJETO:	ESCALA: 1/50
RESPONSÁVEL TÉCNICO: Josiana Maria Cerutti	DESENHO: METRO
REFERÊNCIA: CORTES AA - BB	FORMATO: A1
FACHADA	FOLHA: 02

ÁREAS: TERRENO: EXISTENTE: REFORMA: AMPLIAÇÃO: CONSTRUÇÃO: TOTAL:	02 02
ARQUIVO: 02-ARQ-IDAF-DDL-Casa13-02-02	DATA: OUT/2016