


CORTE AA
ESCALA: 1 / 150

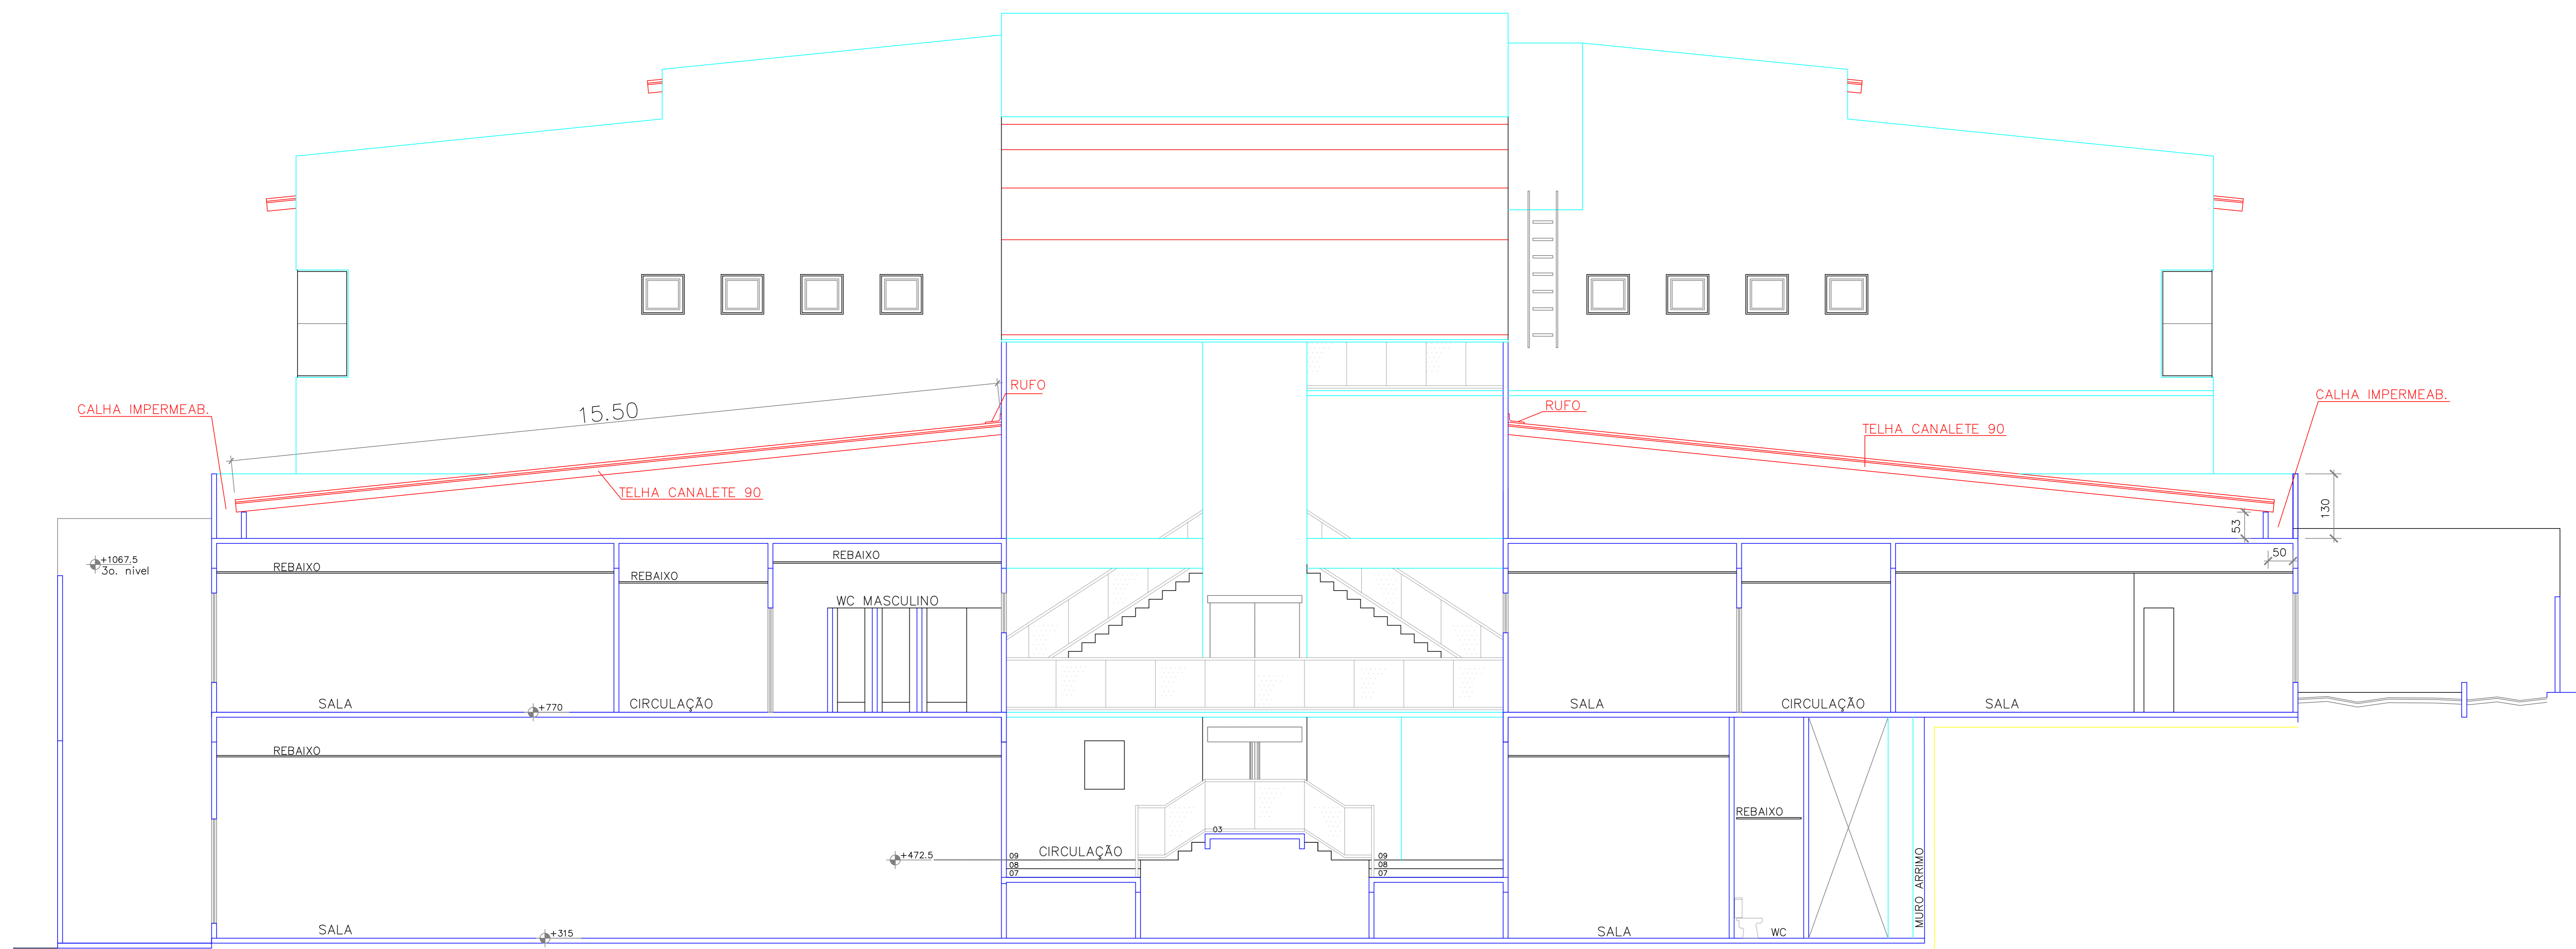

CORTE BB
ESCALA: 1 / 150

LEGENDA

■ SUBSTITUIR ■ RECUPERAR



INSTITUTO DE DEFESA AGROPECUÁRIA
E FLORESTAL DO ESPÍRITO SANTO

PROJETO: ESCRITÓRIO CENTRAL DO IDAF - OBRA DE RECUPERAÇÃO

AUTOR: Eng.ª Civil
JOSIANA MARIA CERUTTI

DATA: 03/2018

FOLHA: 06/08

ESCALA: indicada

CREA: RJ-2002101245/D
ES-20070880