


CORTE CC
ESCALA: 1 / 150

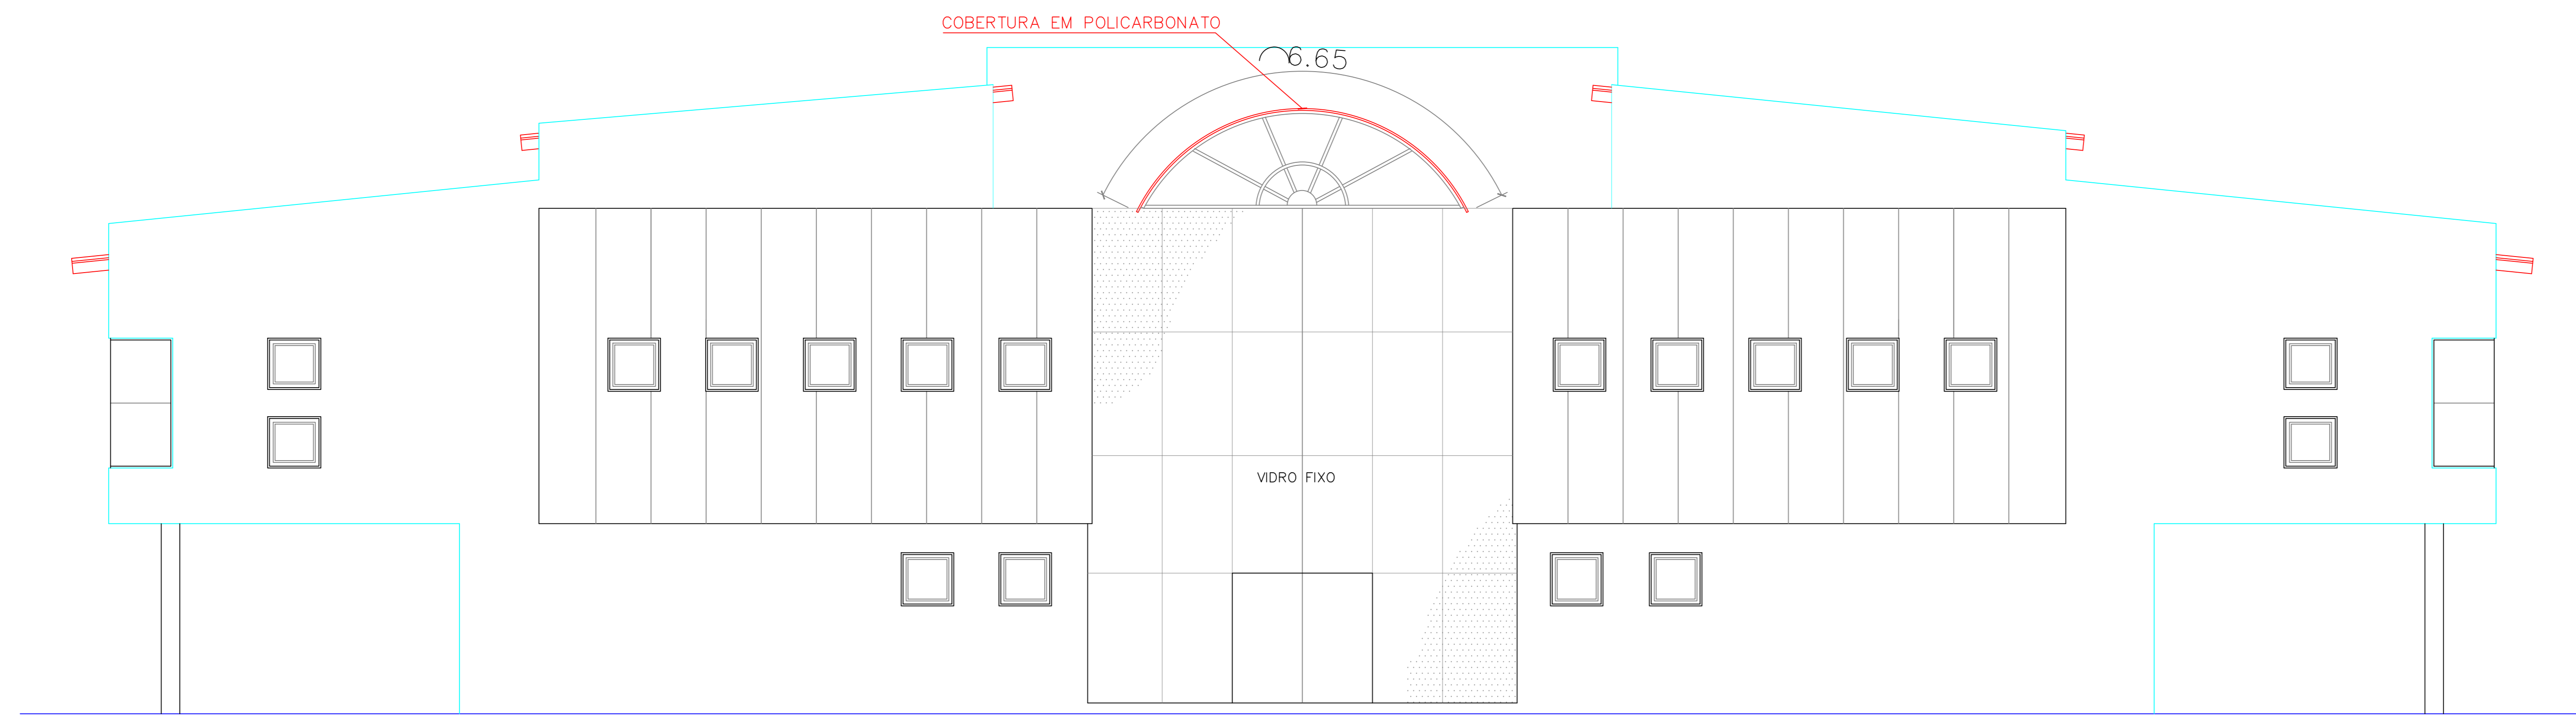

VISTA 01
ESCALA: 1/150

LEGENDA	
■	SUBSTITUIR
■	RECUPERAR

	INSTITUTO DE DEFESA AGROPECUÁRIA E FLORESTAL DO ESPÍRITO SANTO	DATA: 03/2018
	PROJETO: ESCRITÓRIO CENTRAL DO IDAF - OBRA DE RECUPERAÇÃO	FOLHA: 07/08
AUTOR: Eng.ª Civil JOSIANA MARIA CERUTTI	ESCALA: indicada	CREA: RJ-2002101245/D ES-20070880